


2026洗浄総合展 / VACUUM2026真空展 / sampe Japan 先端材料技術展2026 /
スマートファクトリーJapan2026 / 高精度・難加工技術展2026/ 表面改質展2026

SCALE 1: 700
2026.09.14

会場:東京ビッグサイト 東1～3ホール 会期:2026年11月18日(水)～20日(金) 10:00~17:00

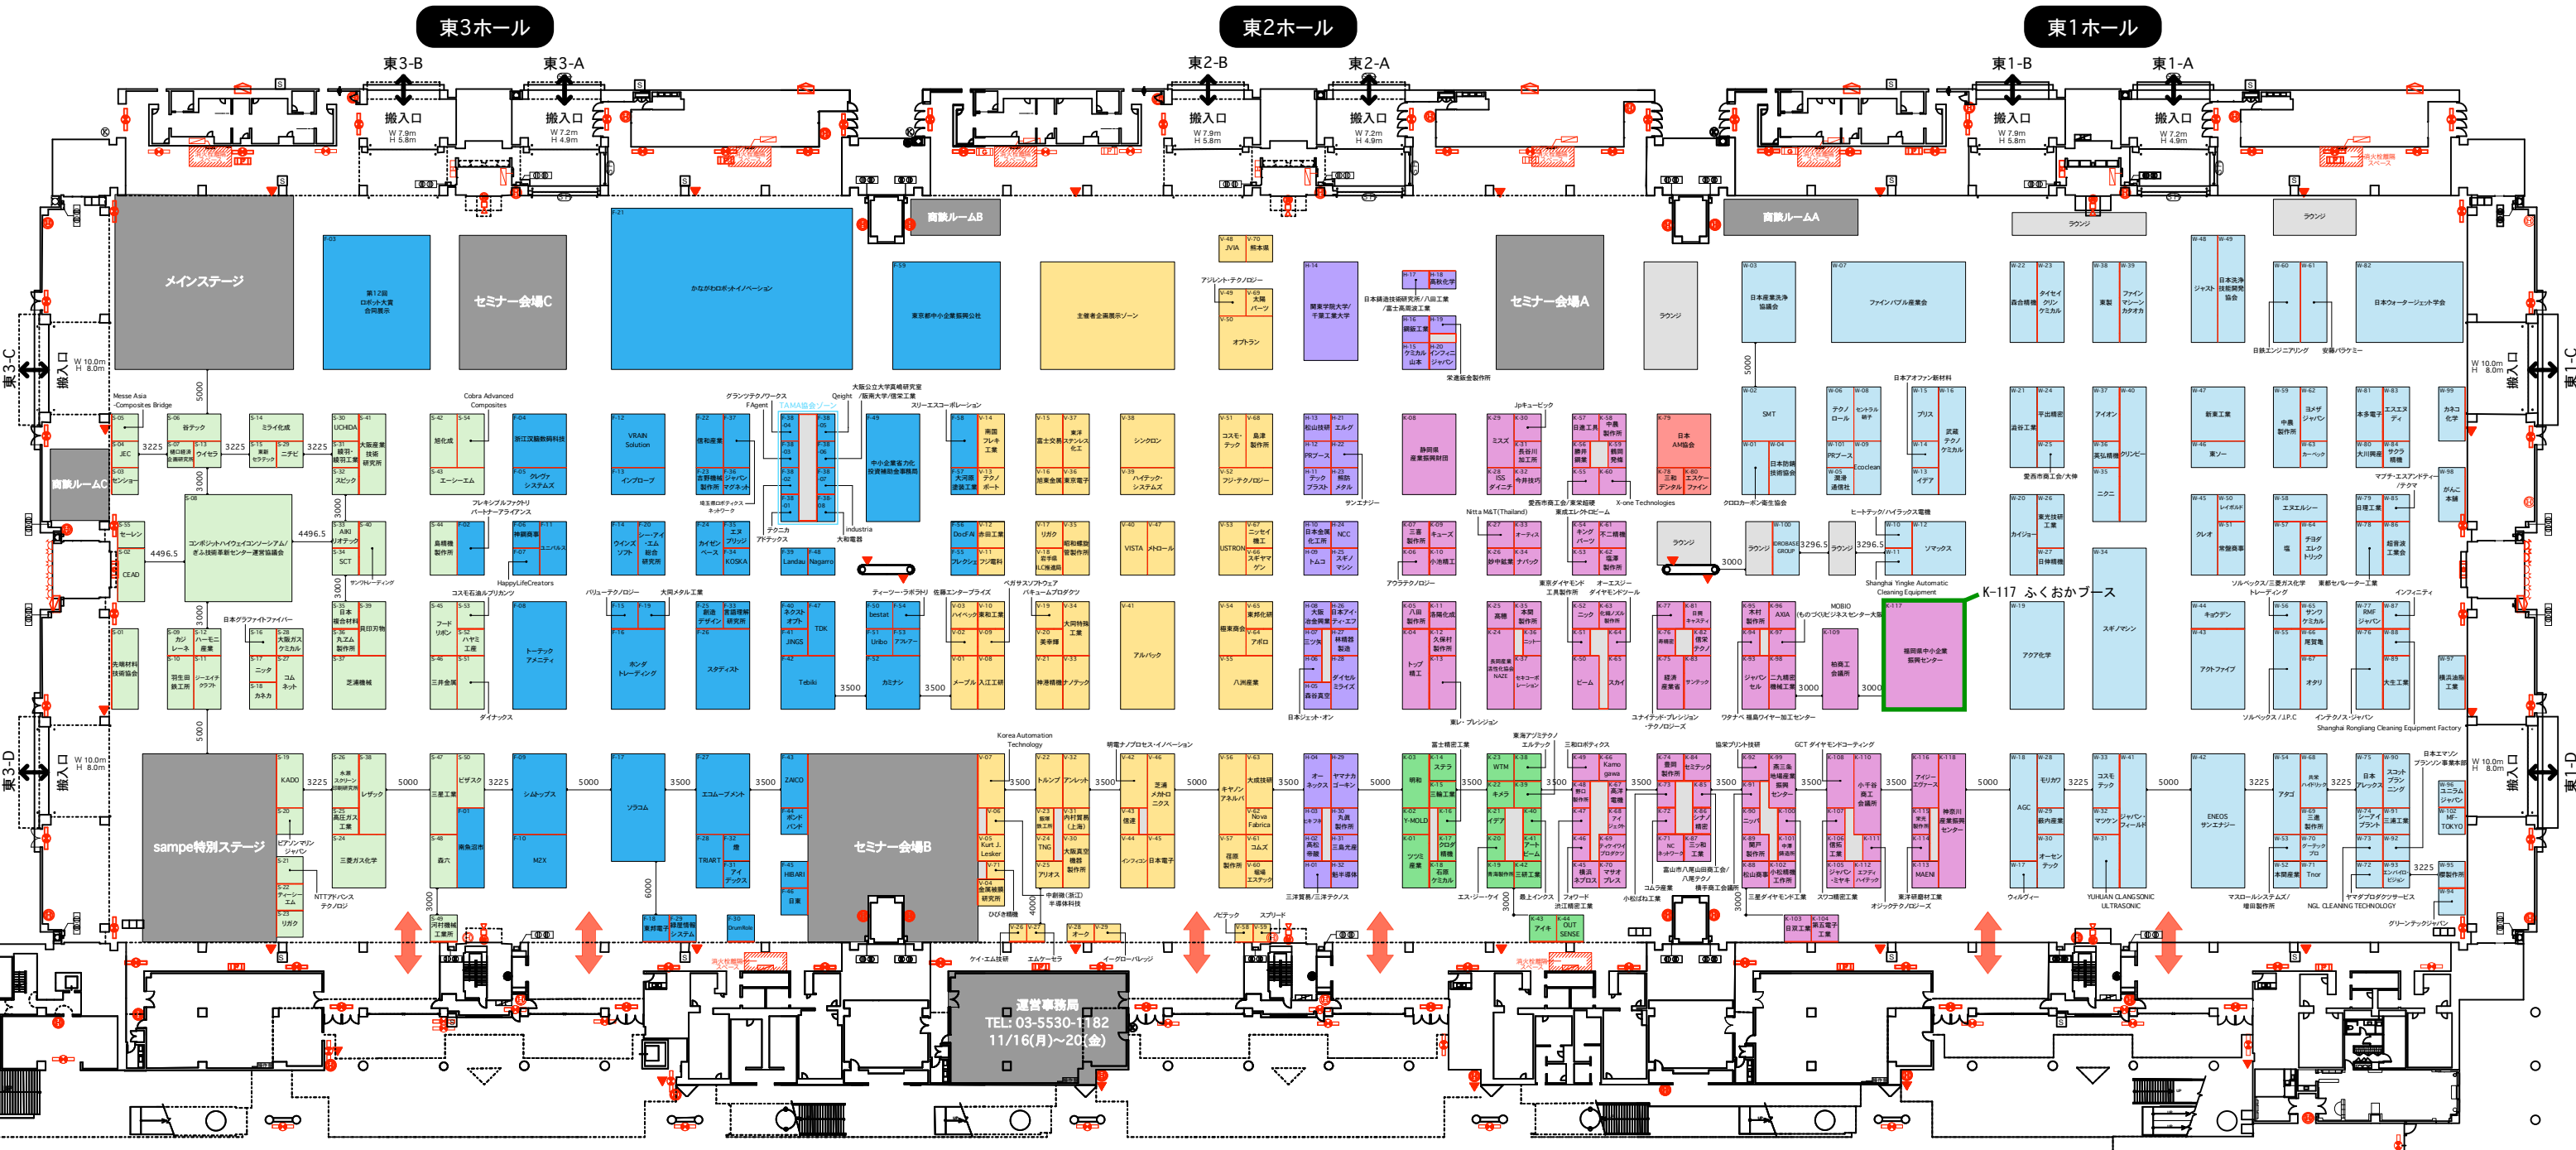

- sampe Japan先端材料技術展 2026
- VACUUM 2026 真空展
- 2026洗浄総合展
- 高精度・難加工技術展2026
- 高精度・難加工技術展2026(試作市場)
- 表面改質展2026
- 3D造形技術/AMゾーン
- スマートファクトリー Japan2026

2026洗浄総合展 / VACUUM2026真空展 / sampe Japan 先端材料技術展2026 /
スマートファクトリーJapan2026 / 高精度・難加工技術展2026/ 表面改質展2026

会場:東京ビッグサイト 東1～3ホール 会期:2026年11月18日(水)～20日(金) 10:00～17:00

ピット凡例
赤: 電気ピット
青: 給排水ピット
黄: ガスピット
黒: サブピット

SERVICE PIT LEGEND
RED : ELECTRICAL PIT
BLUE : SEWAGE/WATER PIT
YELLOW : GAS PIT
BLACK : AUXILIARY PIT

SCALE 1 : 700
2026.09.14

